


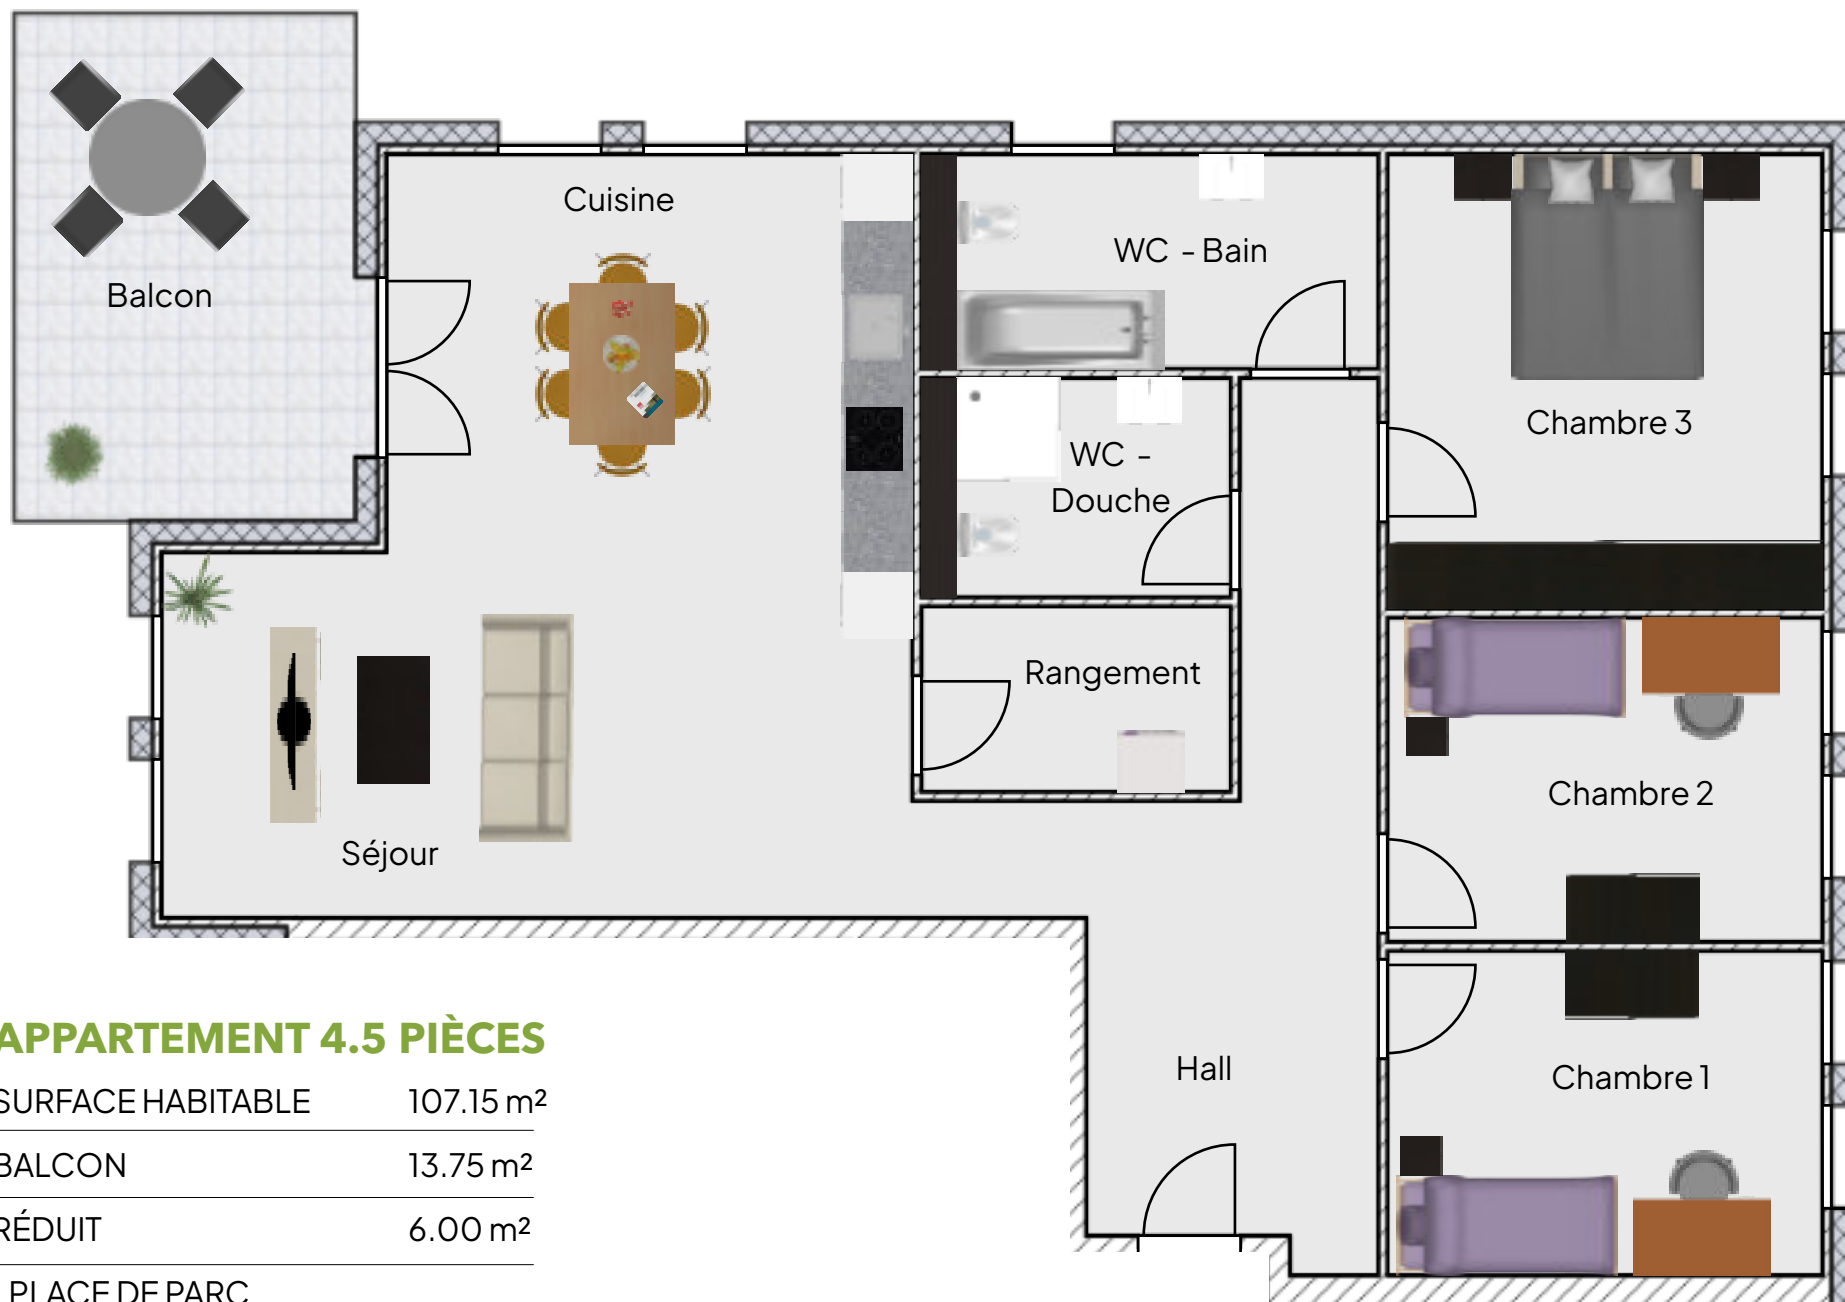

APPARTEMENT 4.5 PIÈCES

SURFACE HABITABLE 107.15 m²

BALCON 13.75 m²

RÉDUIT 6.00 m²

1 PLACE DE PARC

LOCAL POUSETTE COMMUN