


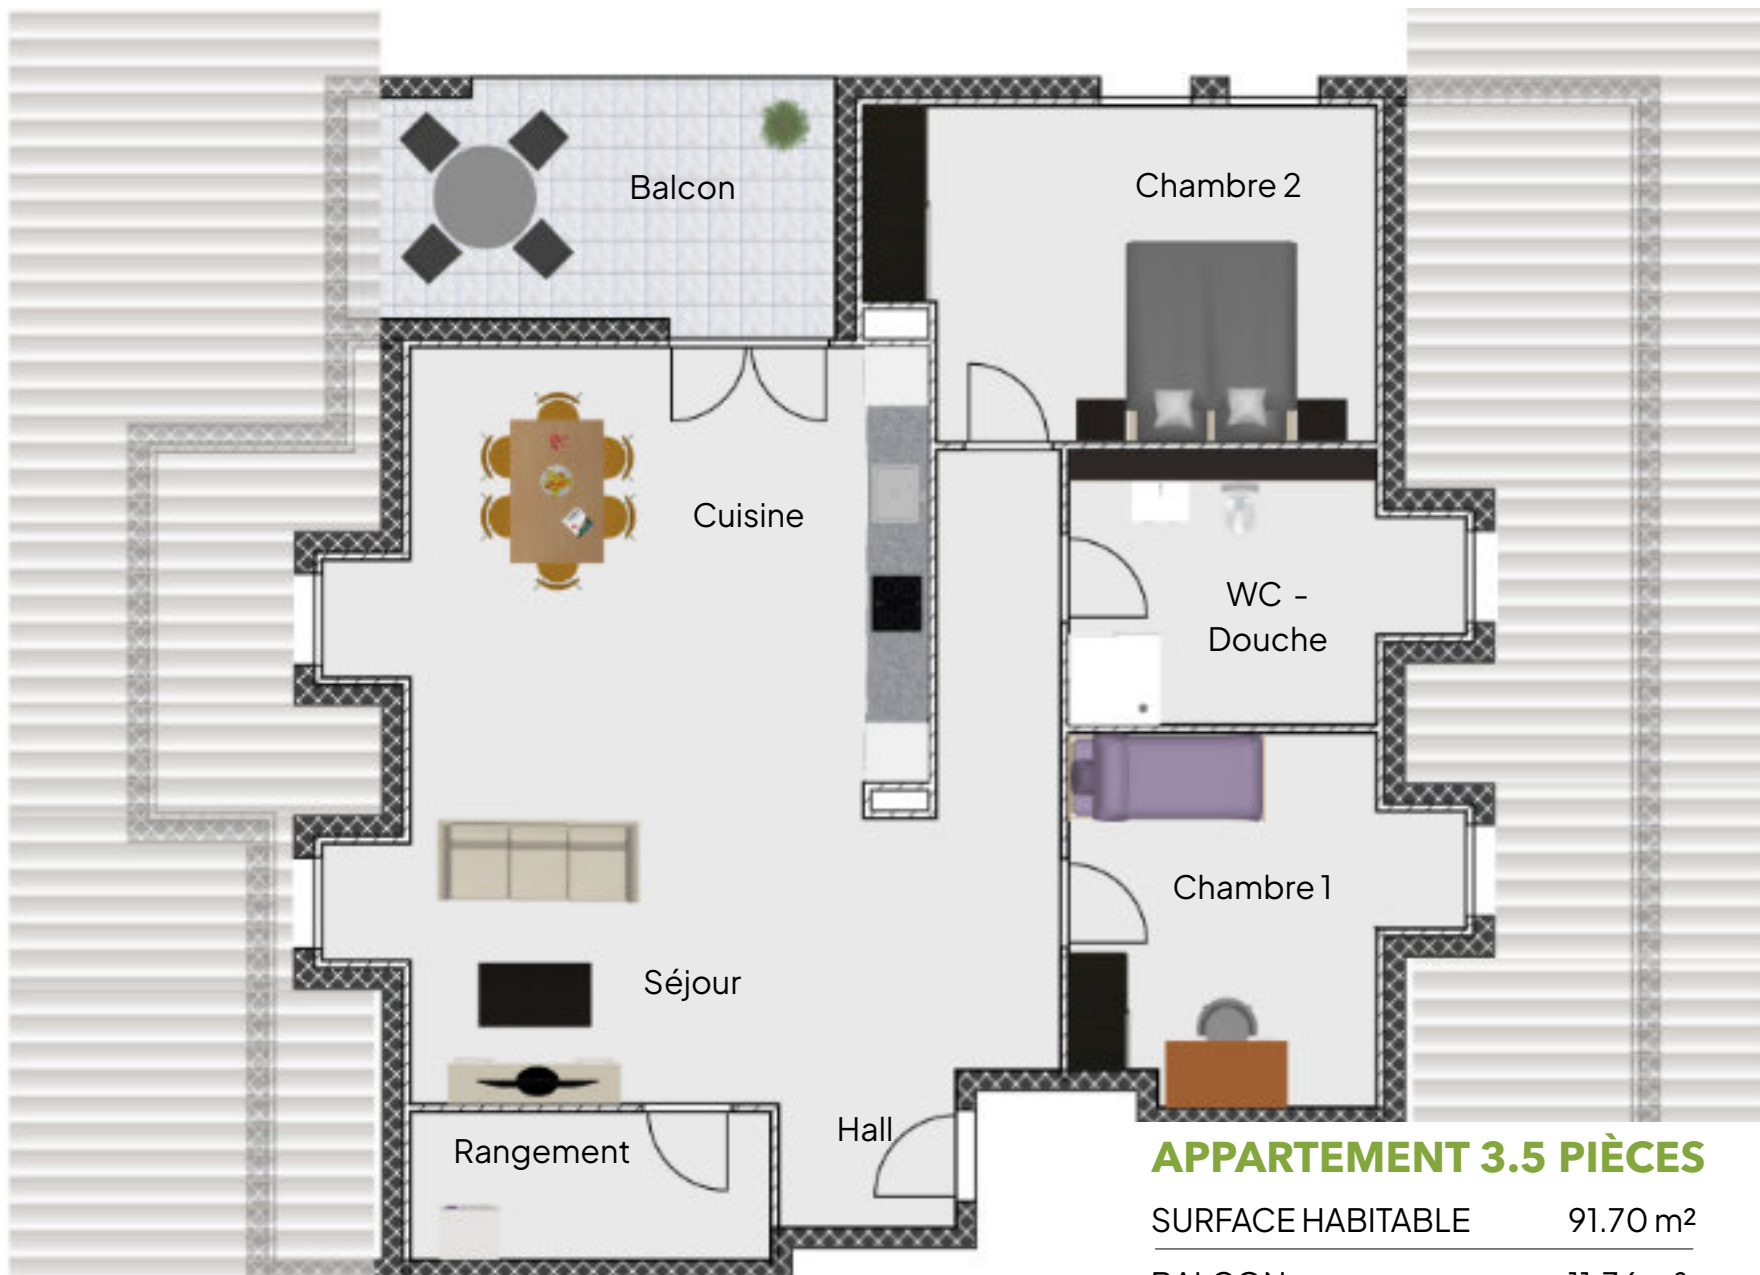

APPARTEMENT 3.5 PIÈCES

SURFACE HABITABLE 91.70 m²

BALCON 11.36 m²

RÉDUIT 7.56 m²

1 PLACE DE PARC

LOCAL POUSETTE COMMUN